



Doorsnede A - B


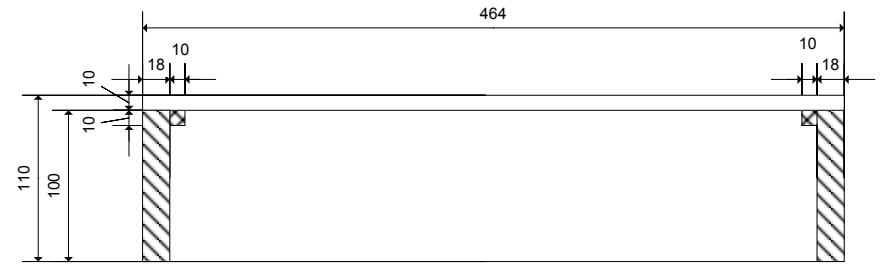


Doorsnede C - D

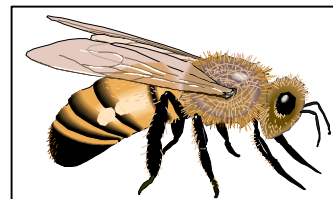


Spaarkast Dak


Imkersvereniging Helmond e.o	SIZE	FSCM NO	DWG NO	REV
DRAWN BY MAARTEN VAN DE WAARSENBURG	SCALE 1:5		SHEET 1 OF 6	

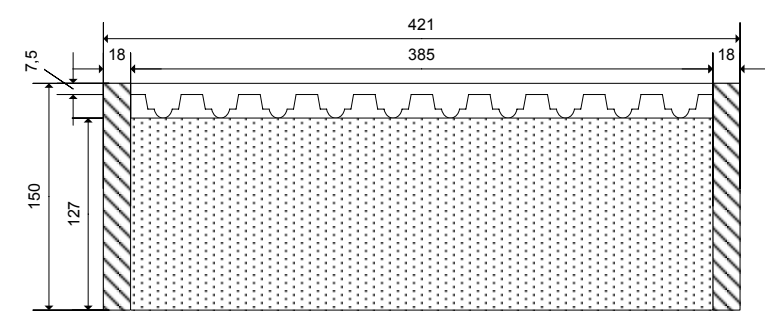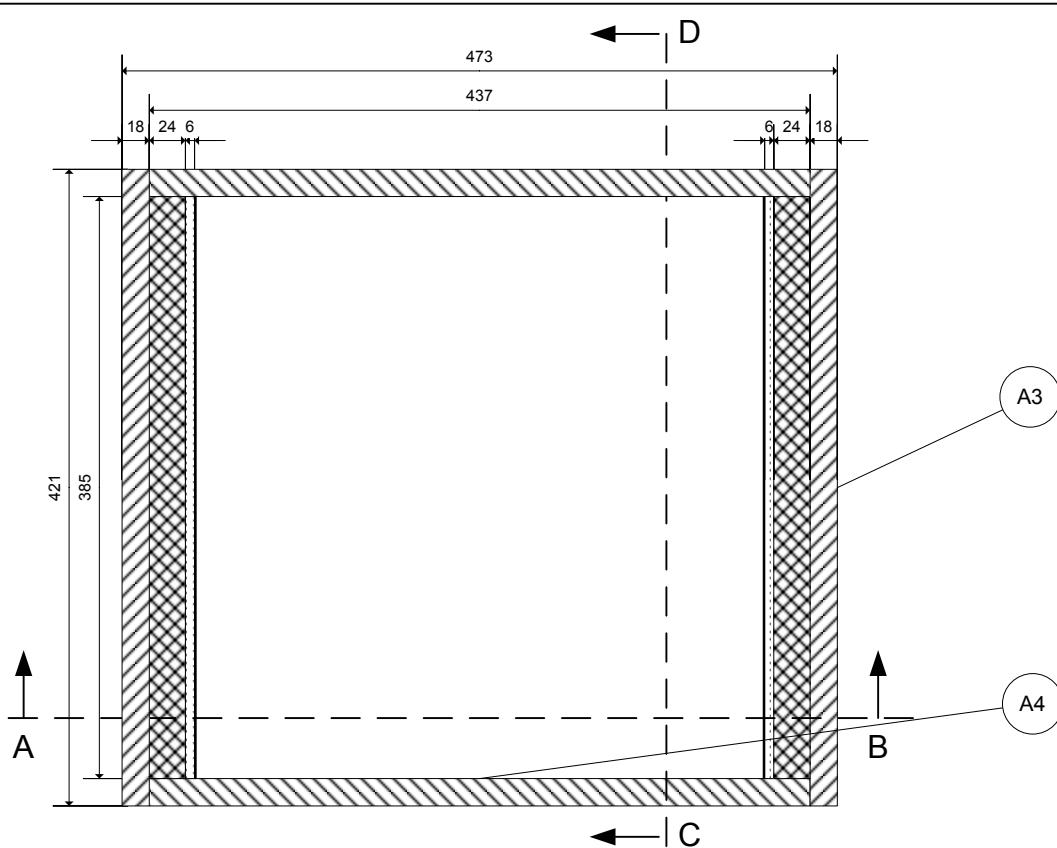

Doorsnede C - D


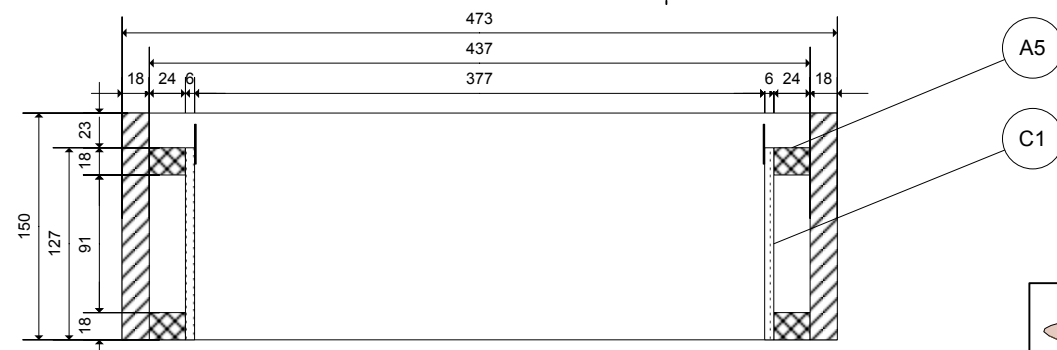


Doorsnede A - B

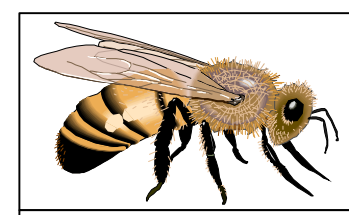


Spaarkast Honingkamer


Imkersvereniging Helmond e.o	SIZE	FSCM NO	DWG NO	REV
DRAWN BY MAARTEN VAN DE WAARSENBURG	SCALE 1:5	SHEET 2 OF 6		

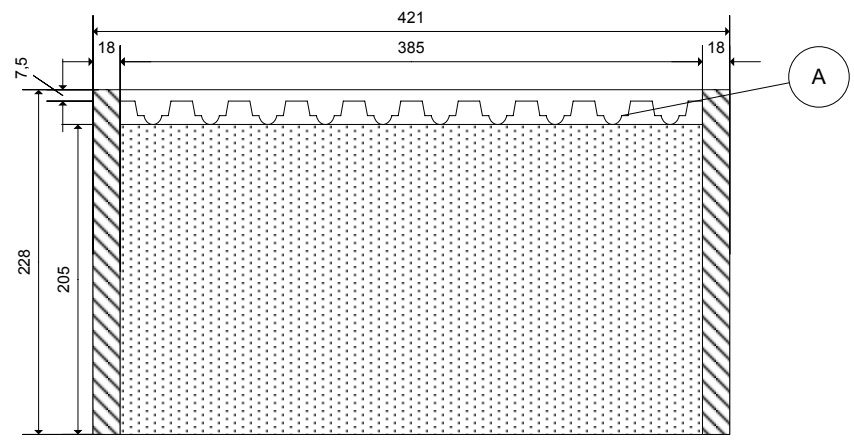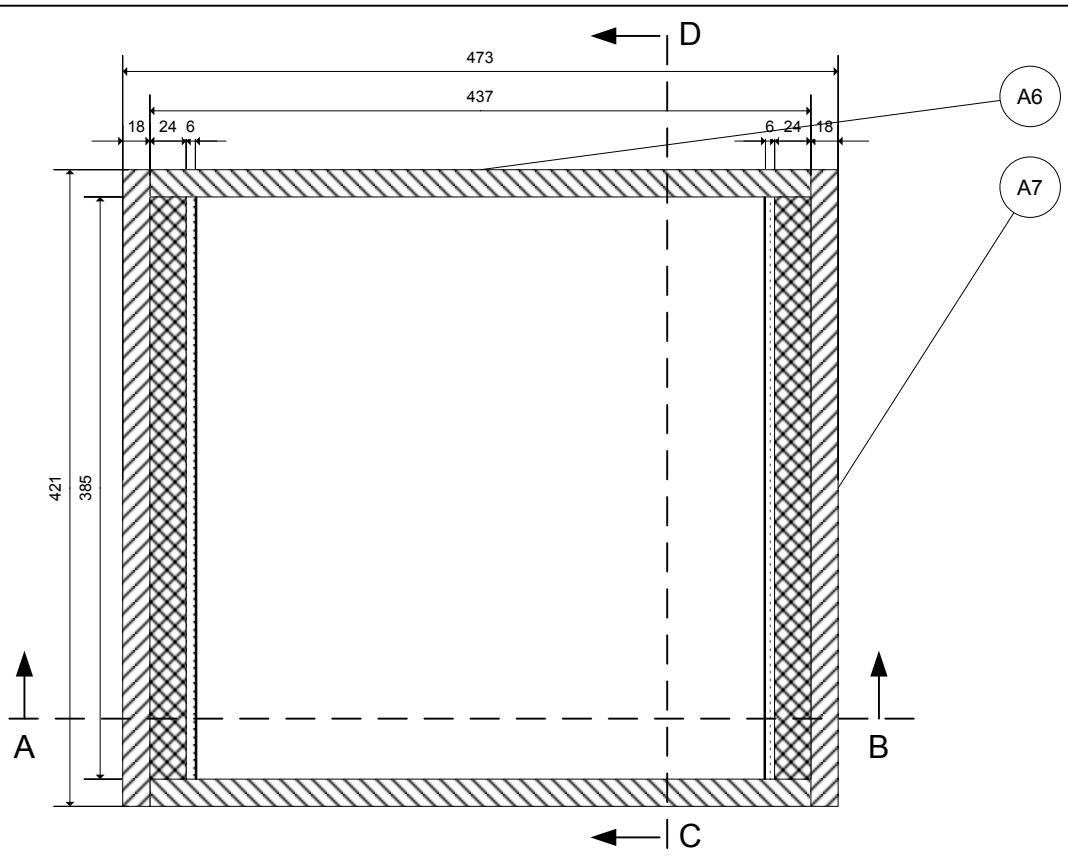

Doorsnede C - D


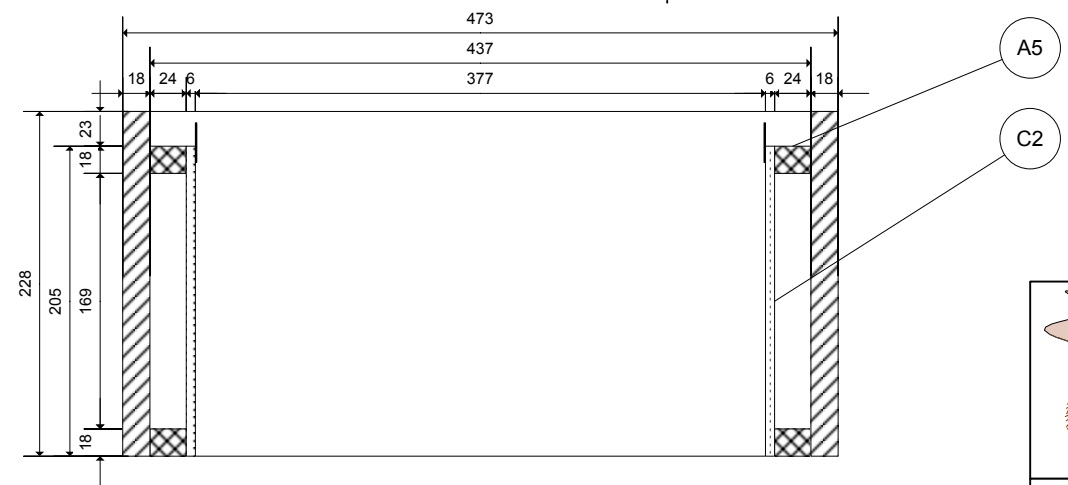


Doorsnede A - B

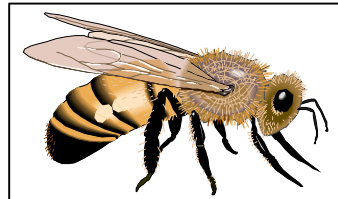


Spaarkast Broedkamer

Imkersvereniging Helmond e.o.	SIZE	FSCM NO	DWG NO	REV
DRAWN BY MAARTEN VAN DE WAARSENBURG	SCALE 1:5	SHEET 3 OF 6		

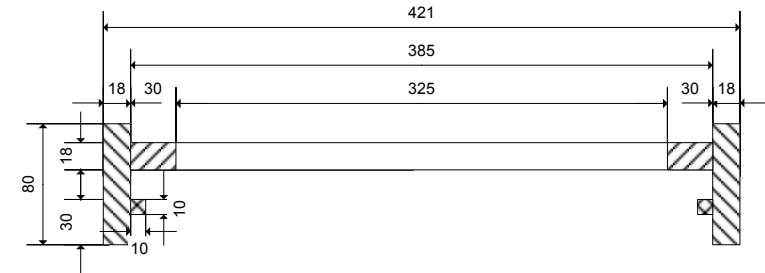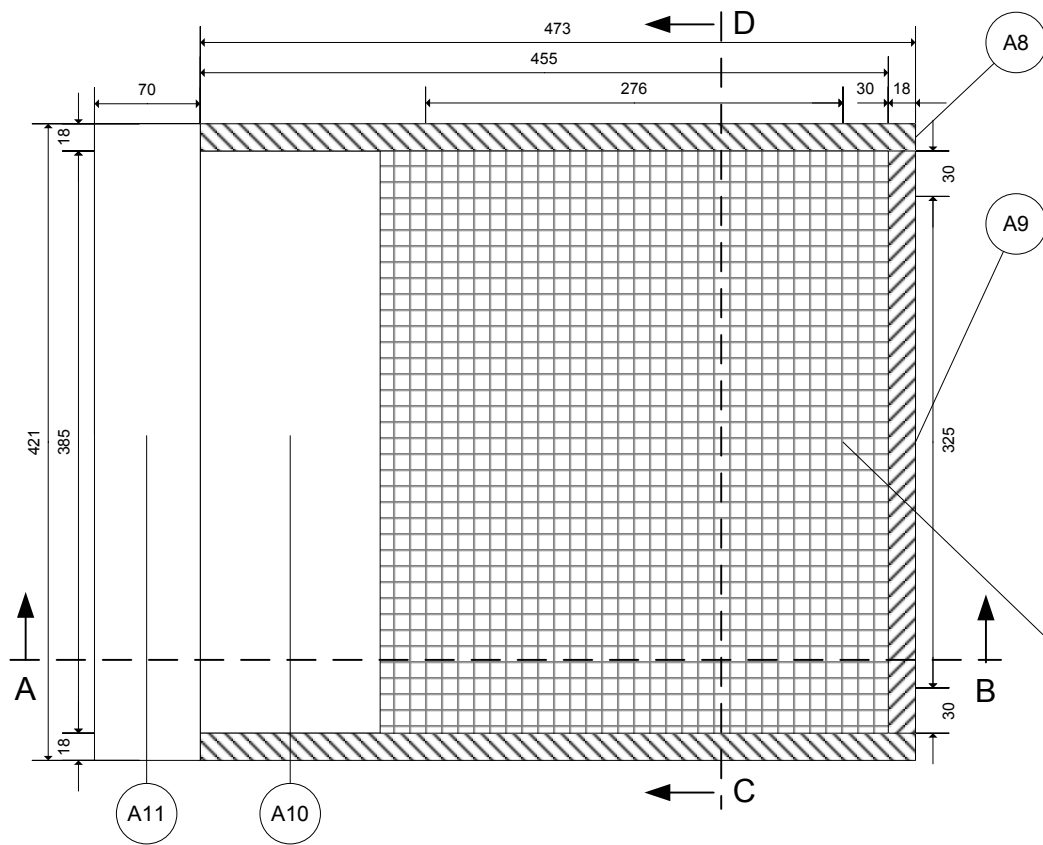


Doorsnede C - D

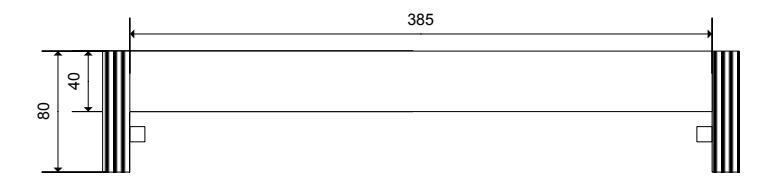


Achteraanzicht


Gat in de bodemplaat, afgedekt met varroagaas

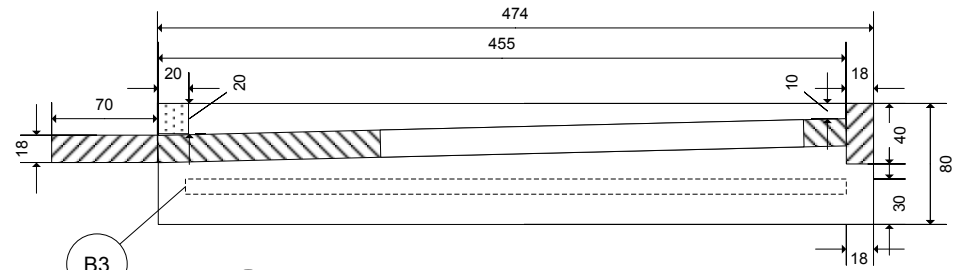

Doorsnede A - B

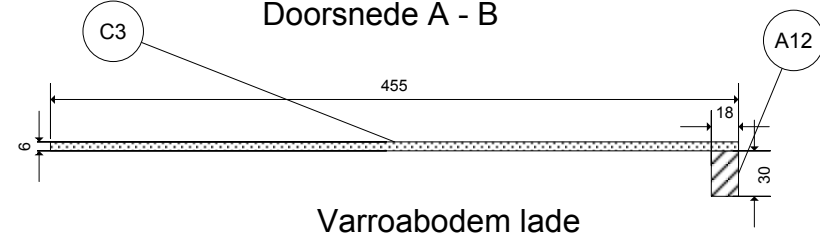



Varroabodem lade

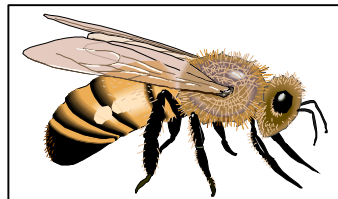

Spaarkast Bodem

Imkersvereniging Helmond e.o
 DRAWN BY
 MAARTEN VAN DE WAARSENBURG

SIZE	FSCM NO	DWG NO	REV
SCALE	1:5	SHEET	4 OF 6

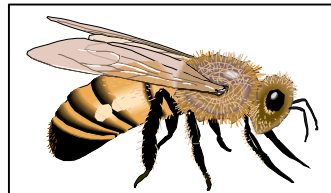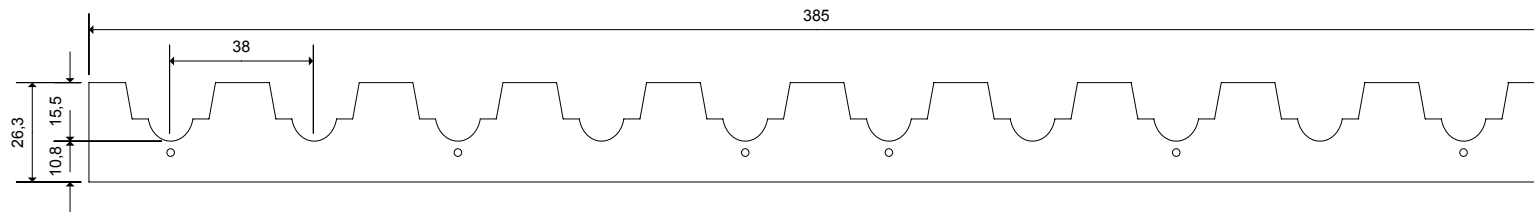

Spaarkast Afstandsreep

Imkersvereniging Helmond e.o	SIZE	FSCM NO	DWG NO	REV
DRAWN BY MAARTEN VAN DE WAARSENBURG	SCALE 1:2	SHEET 5 OF 6		

Plaatmateriaal 18 mm

ITEM	QTY.	DIMENSION	DESCRIPTION
A1	2	100 x 464 x 18	Dak voor- en achterkant
A2	2	100 x 478 x 18	Dak zijkanten
A3	2	150 x 437 x 18	Honingkamer voor- en achterkant
A4	2	150 x 421 x 18	Honingkamer zijkanten
A5	12	385 x 24 x 18	Balkjes voor broed- en honingkamer
A6	4	228 x 437 x 18	Broedkamer zijkanten
A7	4	228 x 421 x 18	Broedkamer voor- en achterkant
A8	2	80 x 473 x 18	Bodem zijkanten
A9	1	40 x 385 x 18	Bodem achterkant
A10	1	385 x 455 x 18	Bodemplaat
A11	1	421 x 70 x 18	Vliegplank
A12	1	384 x 30 x 18	Varroabodem lade

Plaatmateriaal 10 mm


ITEM	QTY.	DIMENSION	DESCRIPTION
B1	2	478 x 10 x 10	Balkjes voor in de deksel
B2	1	514 x 464 x 10	Dakplank
B3	1	437 x 10 x 10	Balkjes voor varroabodem lade

Plaatmateriaal 6 mm

ITEM	QTY.	DIMENSION	DESCRIPTION
C1	2	127 x 385 x 6	Binnenschotjes voor honingkamer
C2	4	385 x 205 x 6	Binnenschotjes voor broedkamer
C3	1	384 x 455 x 6	Varroabodem lade
C4	1	420 x 472 x 6	Dekplank

Inkoop Bijenhuis

ITEM	QTY.	PART NO.	DESCRIPTION
	1	22130	Koninginnerooster
	1	12240	Vliegopening-blokje
	1	22350	Bijenuitlaat
	1	22541	Pianoscharnier RVS 41 cm
	1	22562	Schroefjes RVS voor pianoscharnier
	1	22581	Aluminium voor dak
	1	22652	Varroa-gaas RVS
	3	22711	Afstandsrepen (2stuks)

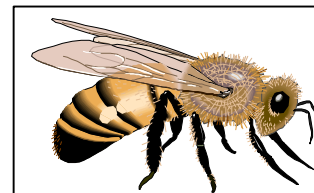

Spaarkast Stuklijst

Imkersvereniging Helmond e.o

SIZE

FSCM NO

DWG NO

REV

DRAWN BY

MAARTEN VAN DE WAARSENBURG

SCALE

1:2

SHEET

6 OF 6